


1 ETASJE GALLERI + CAFE
Scale: 1:100

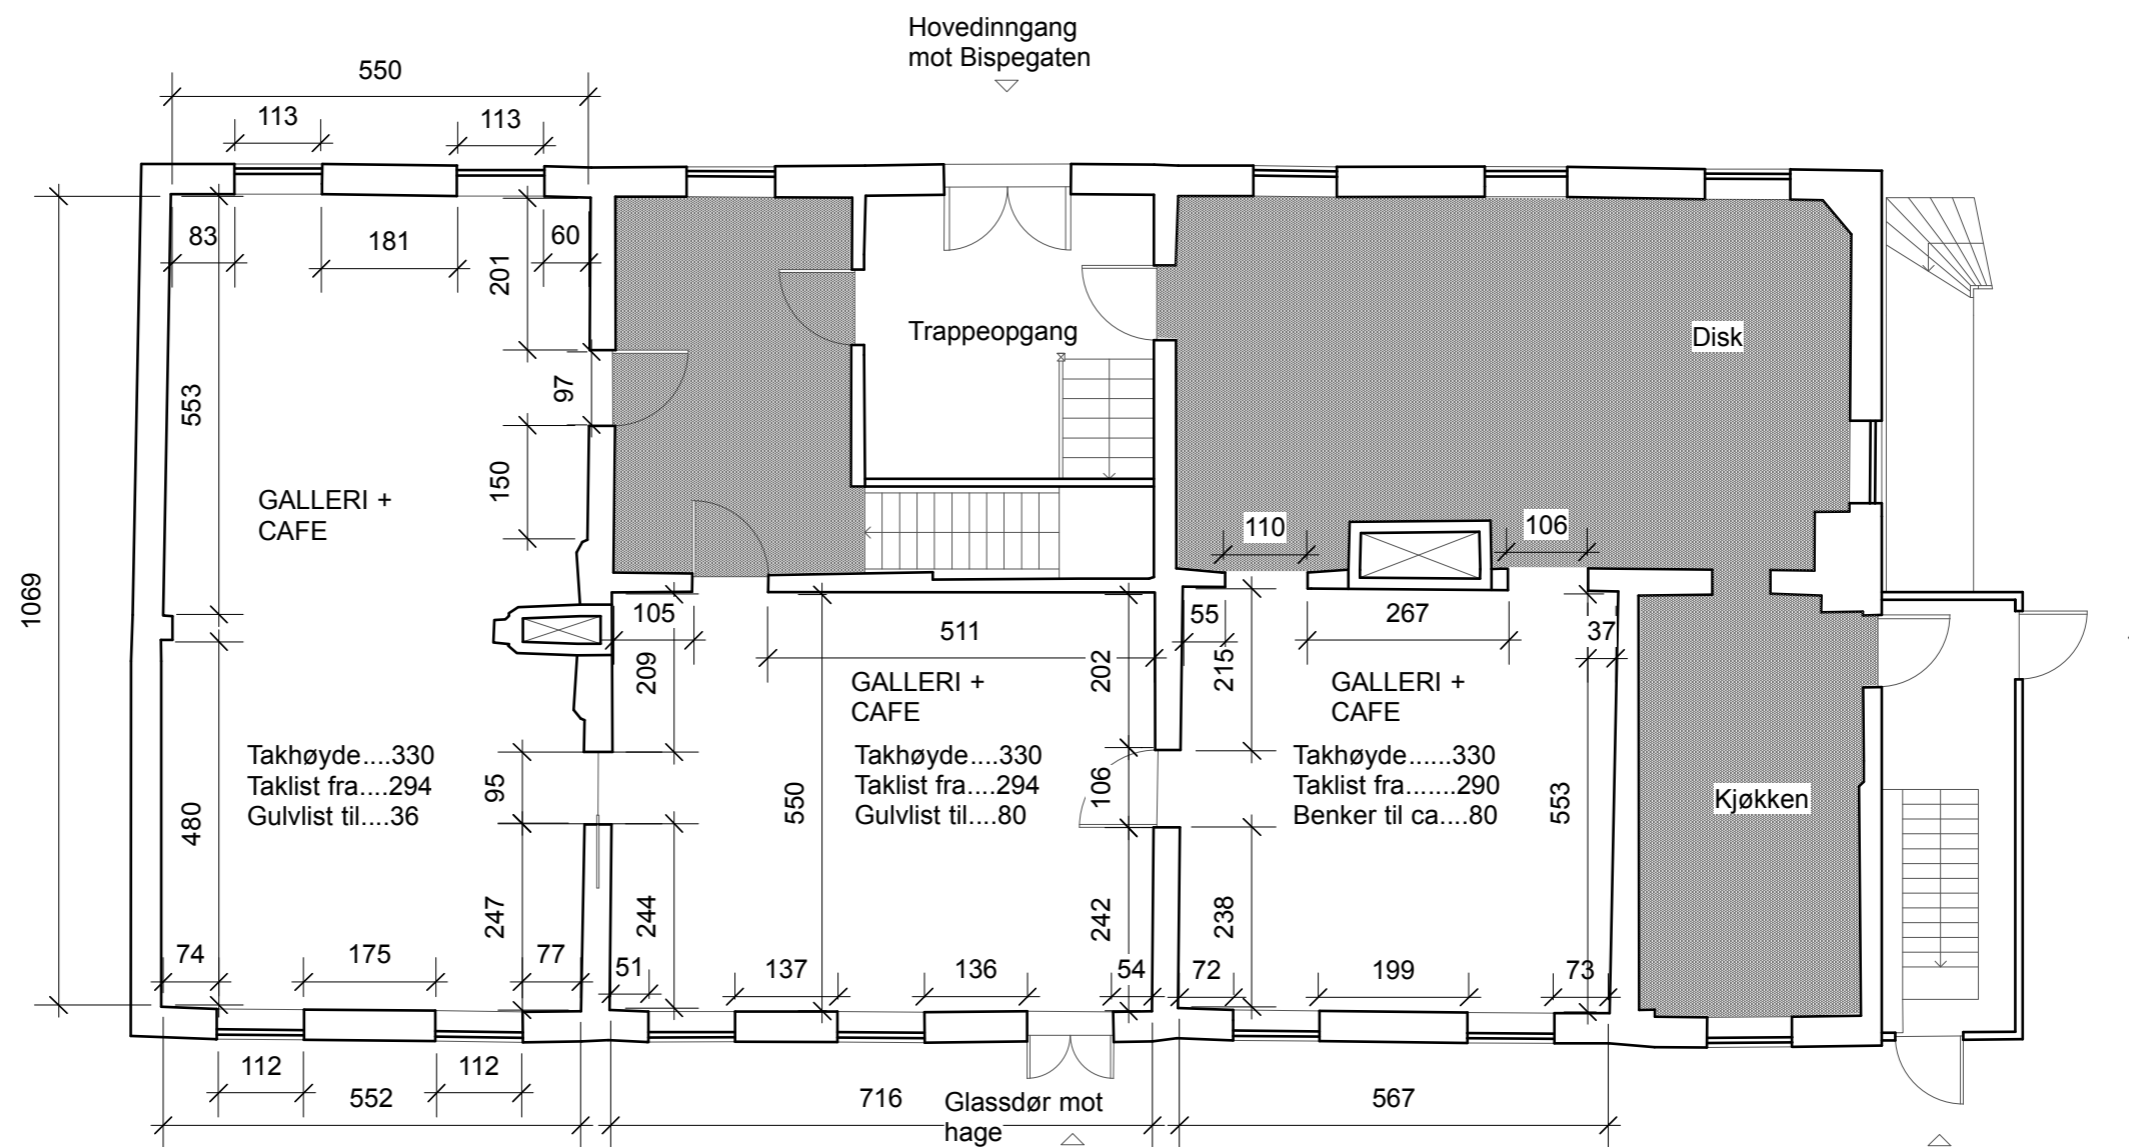

- Ikke utstilling plass
- Radiator under alle vinduer
- Måltall angir fri veggflate og vindu/dør inkl. listverk
- Alle dimensjoner er i cm

Trondhjems Kunstforening