
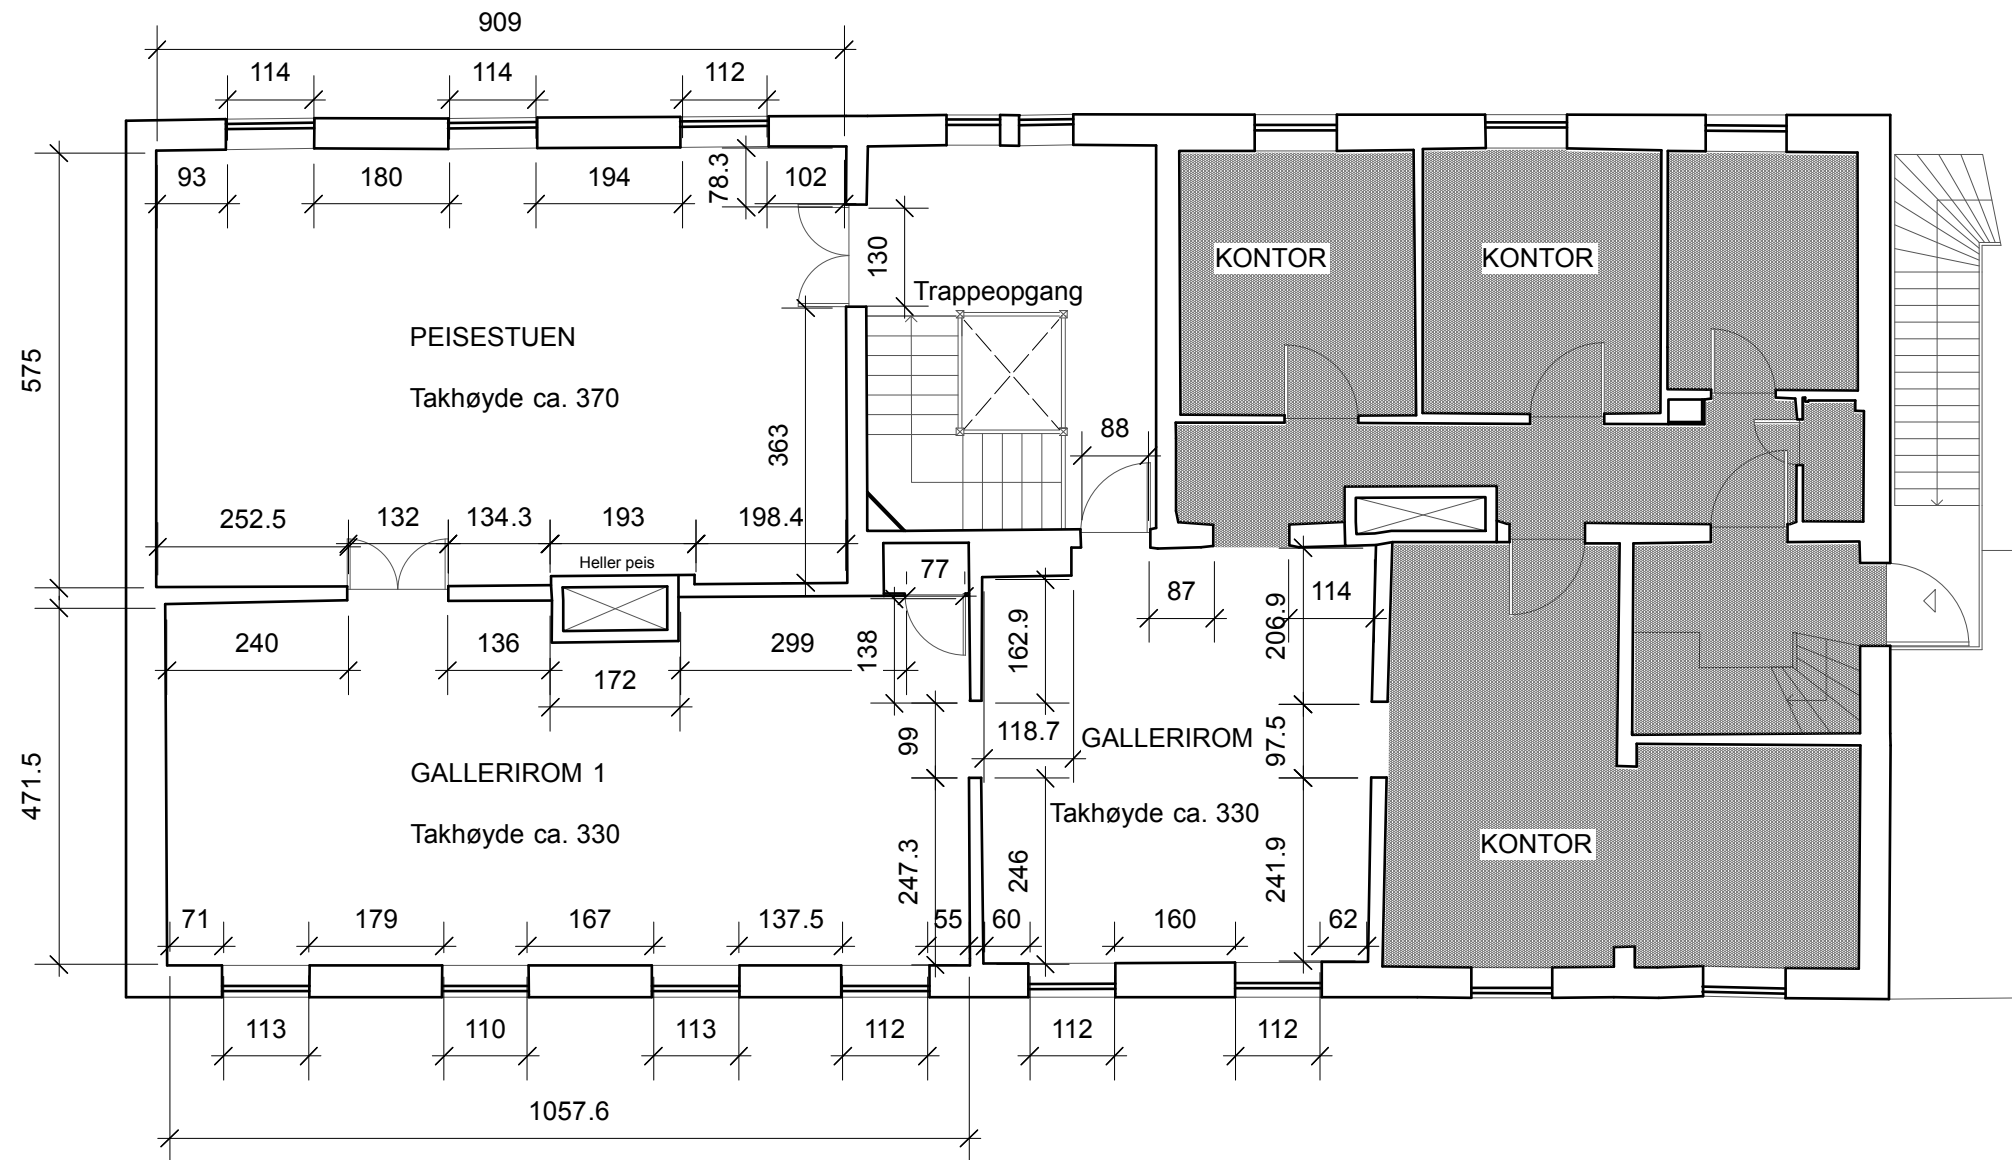


2 ETASJE GALLERI
Scale: 1:100

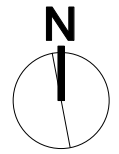

- Ikke utstilling plass
- Radiator under alle vinduer
- Gulvlist ca. 50 cm høy
- Taklist fra ca. 310 over gulv
- Måltall angir fri veggflate og vindu/dør incl. listverk
- Alle dimensjoner er i cm

Trondhjems Kunstforening